BESTUHLUNGSPLAN

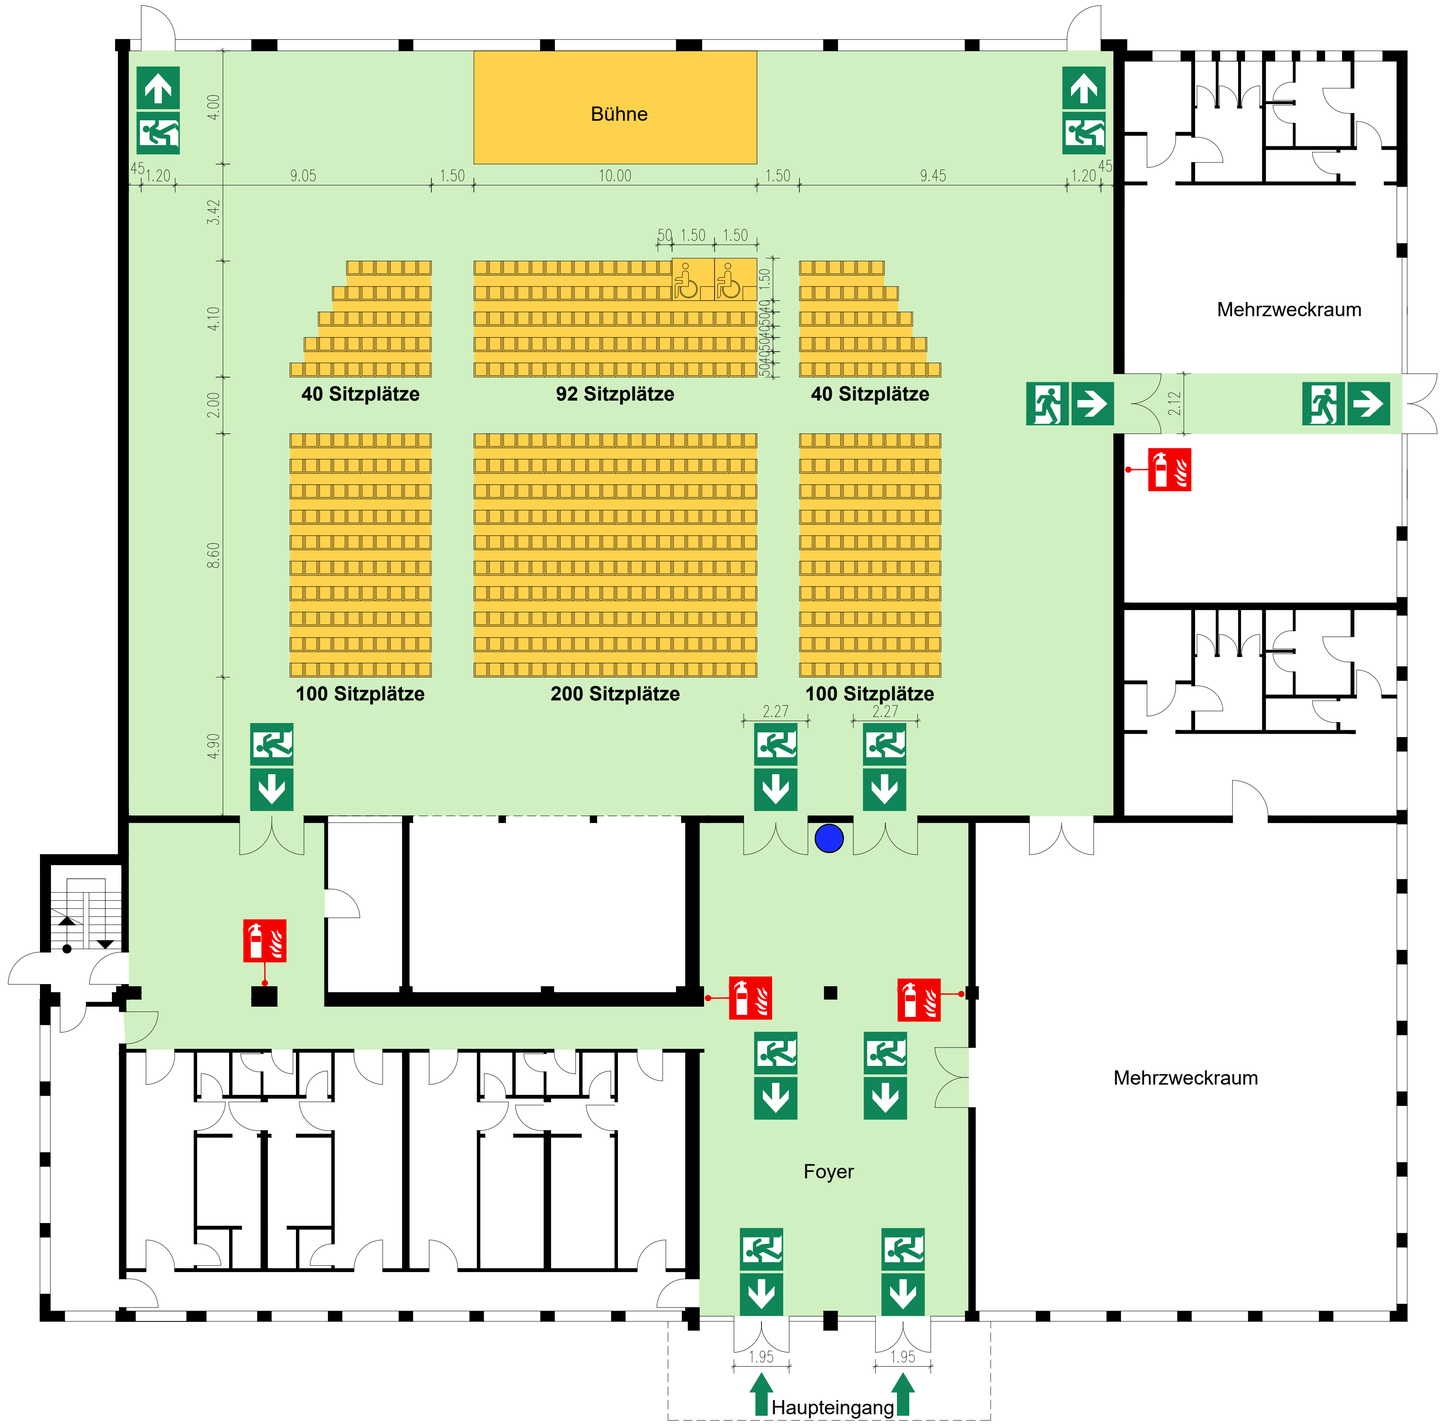

Reihenbestuhlung
572 Sitzplätze

LEGENDE

- Standort
- Feuerlöscher
- Rettungsweg / Notausgang
- Richtungsangabe
- Haupteingang

Objekt: Mehrzweckhalle, Musterstadt			
Gebäude: Sporthalle		Stockwerk: Erdgeschoss	
Stand: 12/2019	M=1:100	Plan-Nr.:	bk_01_A3
Planersteller: F-Plan GMBH		Herzbergstraße 59 10365 Berlin Tel.: 030 / 56700473 Internet : www.f-plan.de	